


LOCAL

Local..... 28,43 m²
Aseo 1,55 m²

SUPERFICIE EDIFICADA = 34,32 m²

SUPERFICIE ÚTIL = 29,98 m²

AV. REPUBLICA ARGENTINA 247

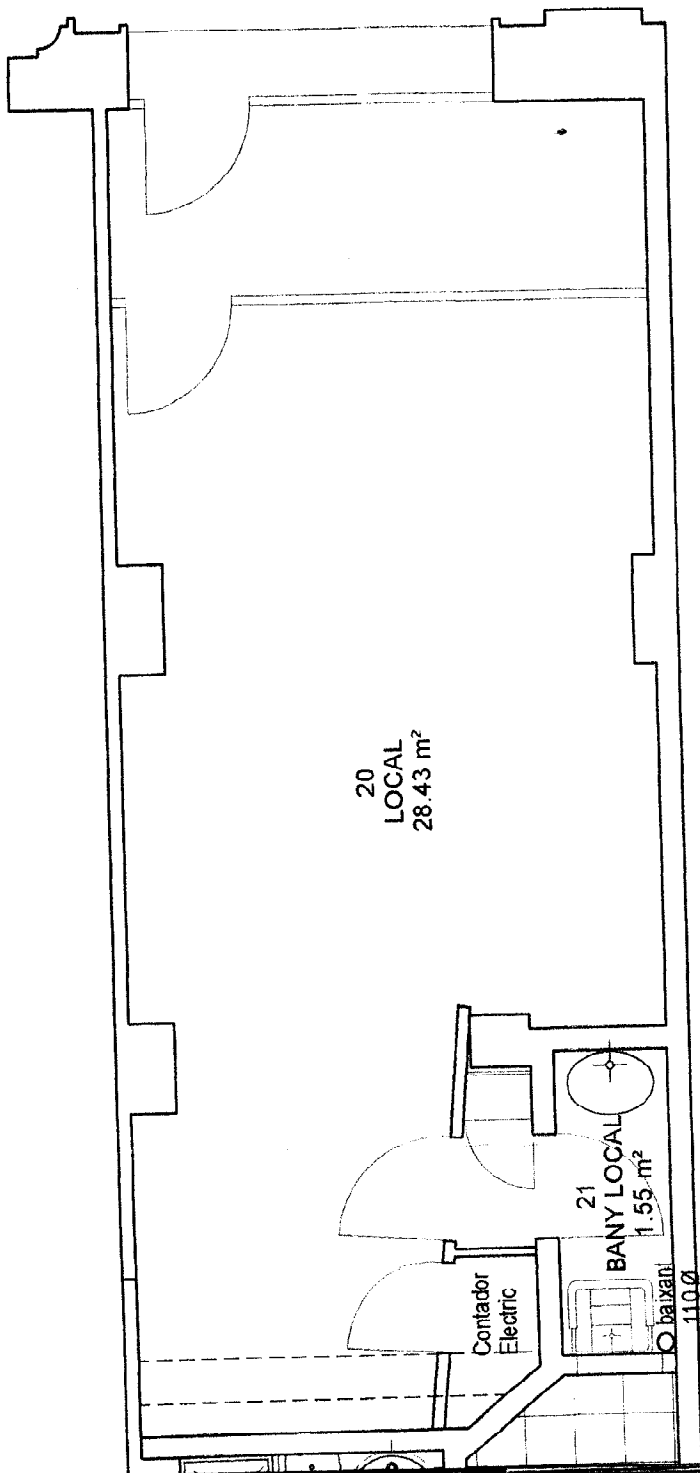

Col·legi d'Arquitectes
de Catalunya
VISAT 2005010726
05-05-2005 1
1758607
ANEXAMENT DE PLANOLS RENABILITACIÓ
N. COL·LECTIU
Emplaç: Avinguda De La República Arq
Municipi: Barcelona Arquitectes
Arquitectes i Associats & Arquitecte Clients:
Gutierrez & Asociats i Promo Immo Siglo XXI, S.L